



ПМЭФ'22

ПЕТЕРБУРГСКИЙ
МЕЖДУНАРОДНЫЙ
ЭКОНОМИЧЕСКИЙ
ФОРУМ

15–18 ИЮНЯ

**АЛЬБОМ СХЕМ
ВРЕМЕННОЙ ЗАСТРОЙКИ
ЦЕНТРАЛЬНОЙ ПЛОЩАДКИ
ПРОВЕДЕНИЯ ПМЭФ-2022
(КВЦ «ЭКСПОФОРУМ»)**


18 апреля 2022 г.
Санкт-Петербург / Россия

FORUMSPB.COM

СОДЕРЖАНИЕ

3. КВЦ «ЭКСПОФОРУМ». 1 этаж.
4. Конгресс-центр. 1 этаж.
5. Павильон F(1).
6. Павильон G(2).
7. Павильон H(3).
8. Конгресс-центр. 2 этаж. Помещения В1-В10.
9. Конгресс-центр. 2 этаж. Комнаты для переговоров (8 шт.).
10. Пассаж. 2 этаж.
11. Гостиница Hilton. 2 и 3 этажи.
12. Условные обозначения.

КВЦ "ЭКСПОФОРУМ". 1 этаж
 Конгресс-центр, павильоны F (1), G (2), H (3), пассаж

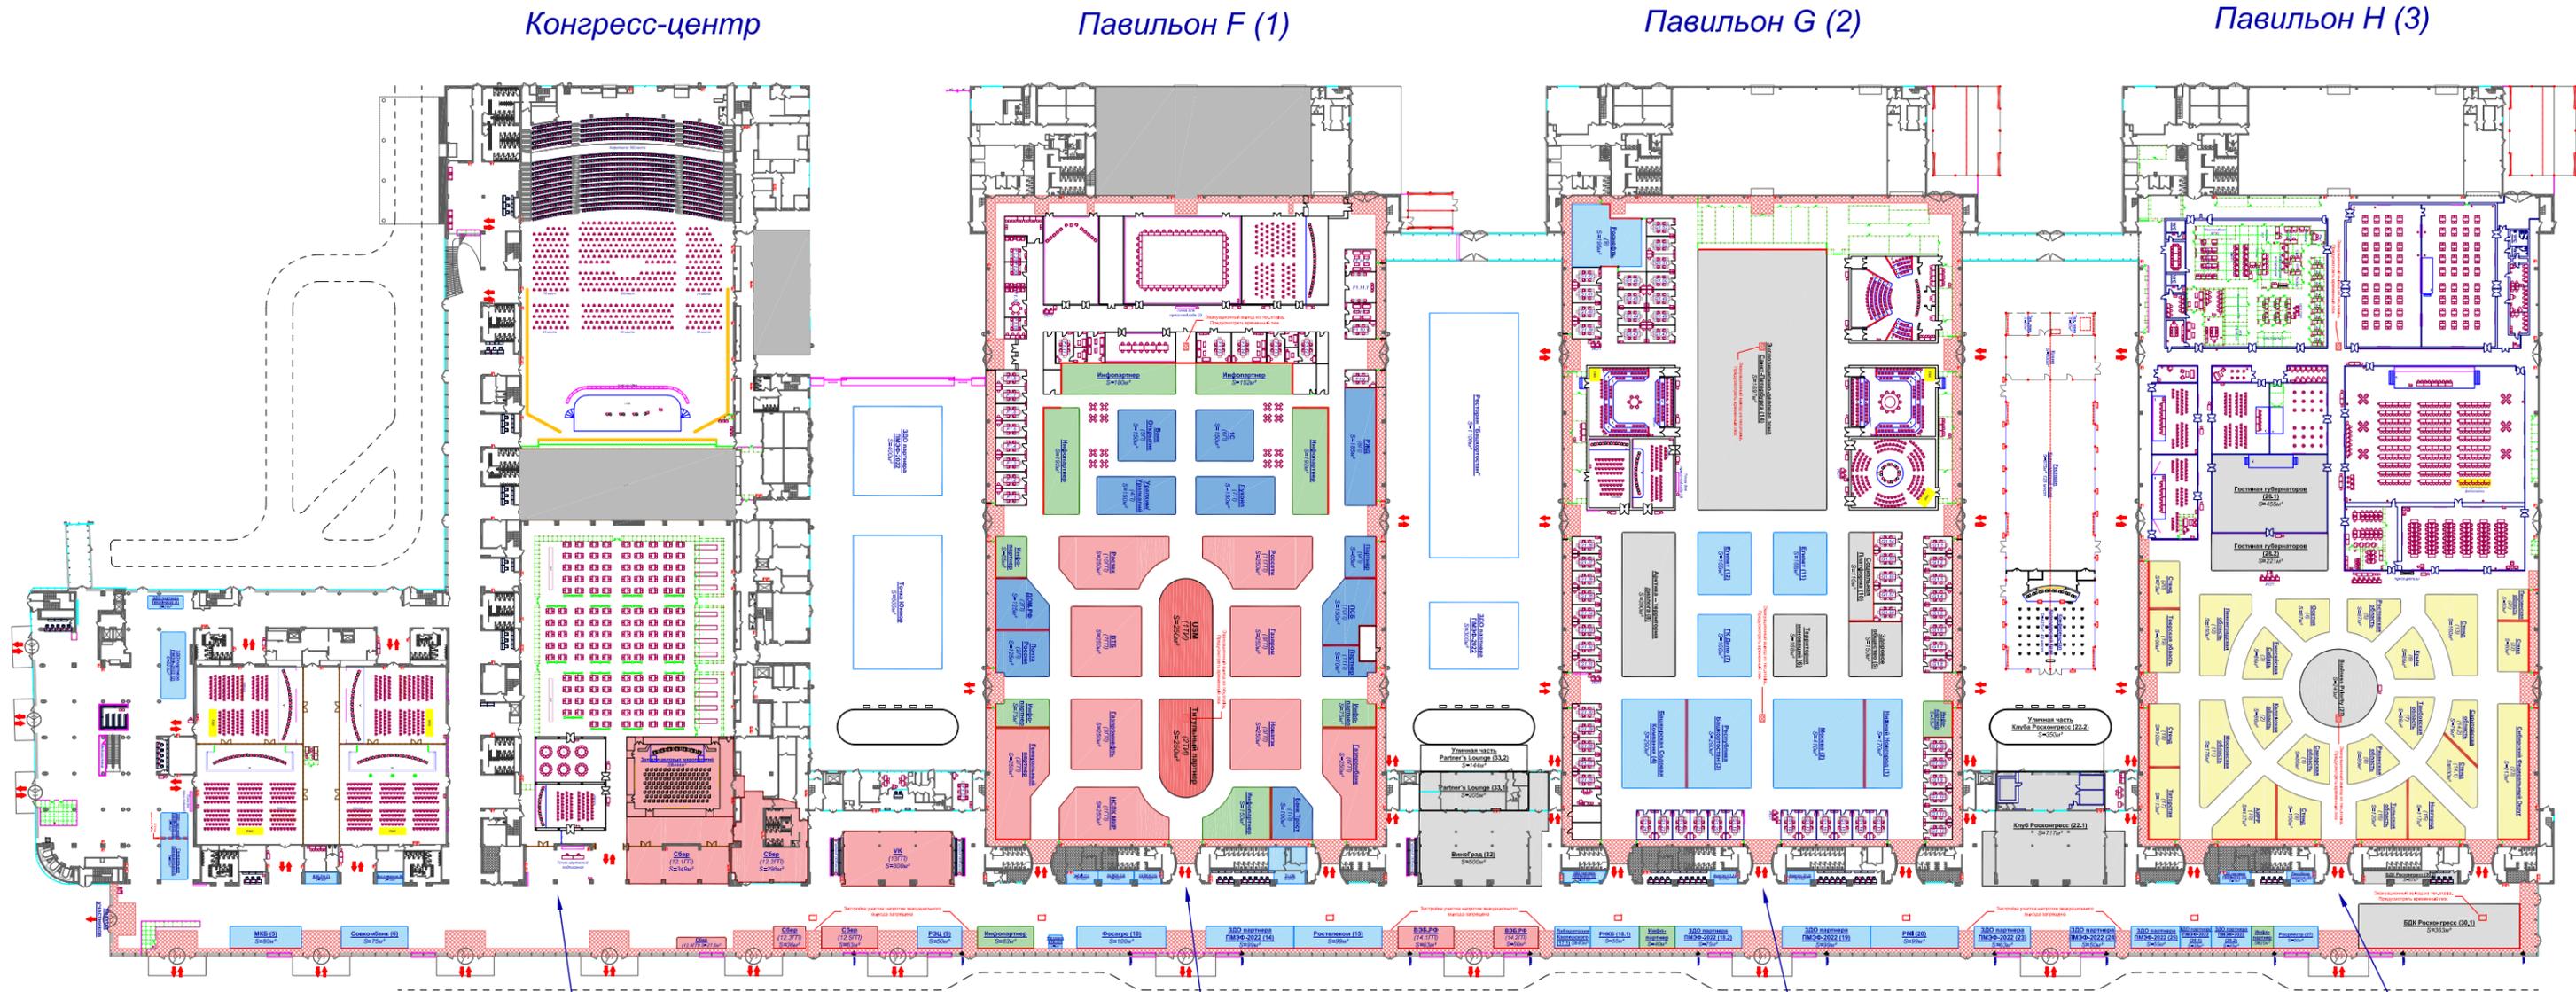


Конгресс-центр:
 Зал конгрессов (1060 мест)
 Конференц-залы (6 шт.)
 Ресторан для участников (552 места)

Павильон F:
 Зоны делового общения партнеров ПМЭФ-2022
 Комнаты для переговоров (21 шт.)
 Конференц-залы (4 шт.)

Павильон G:
 Конференц-залы (6 шт.)
 Комнаты для переговоров (59 шт.)
 Зоны делового общения партнеров ПМЭФ-2022
 Экспозиционно-деловая зона
 Санкт-Петербурга (S=1697м²)

Павильон H:
 Пресс-центр
 Ресторан для СМИ
 Международный вещательный центр
 SPIEF Investment & Business Expo (2567м²)
 Гостиная губернаторов


Конгресс-центр. 1 этаж
 Зал конгрессов (1060 мест), конференц-залы (6 шт.),
 ресторан для участников (552 места)

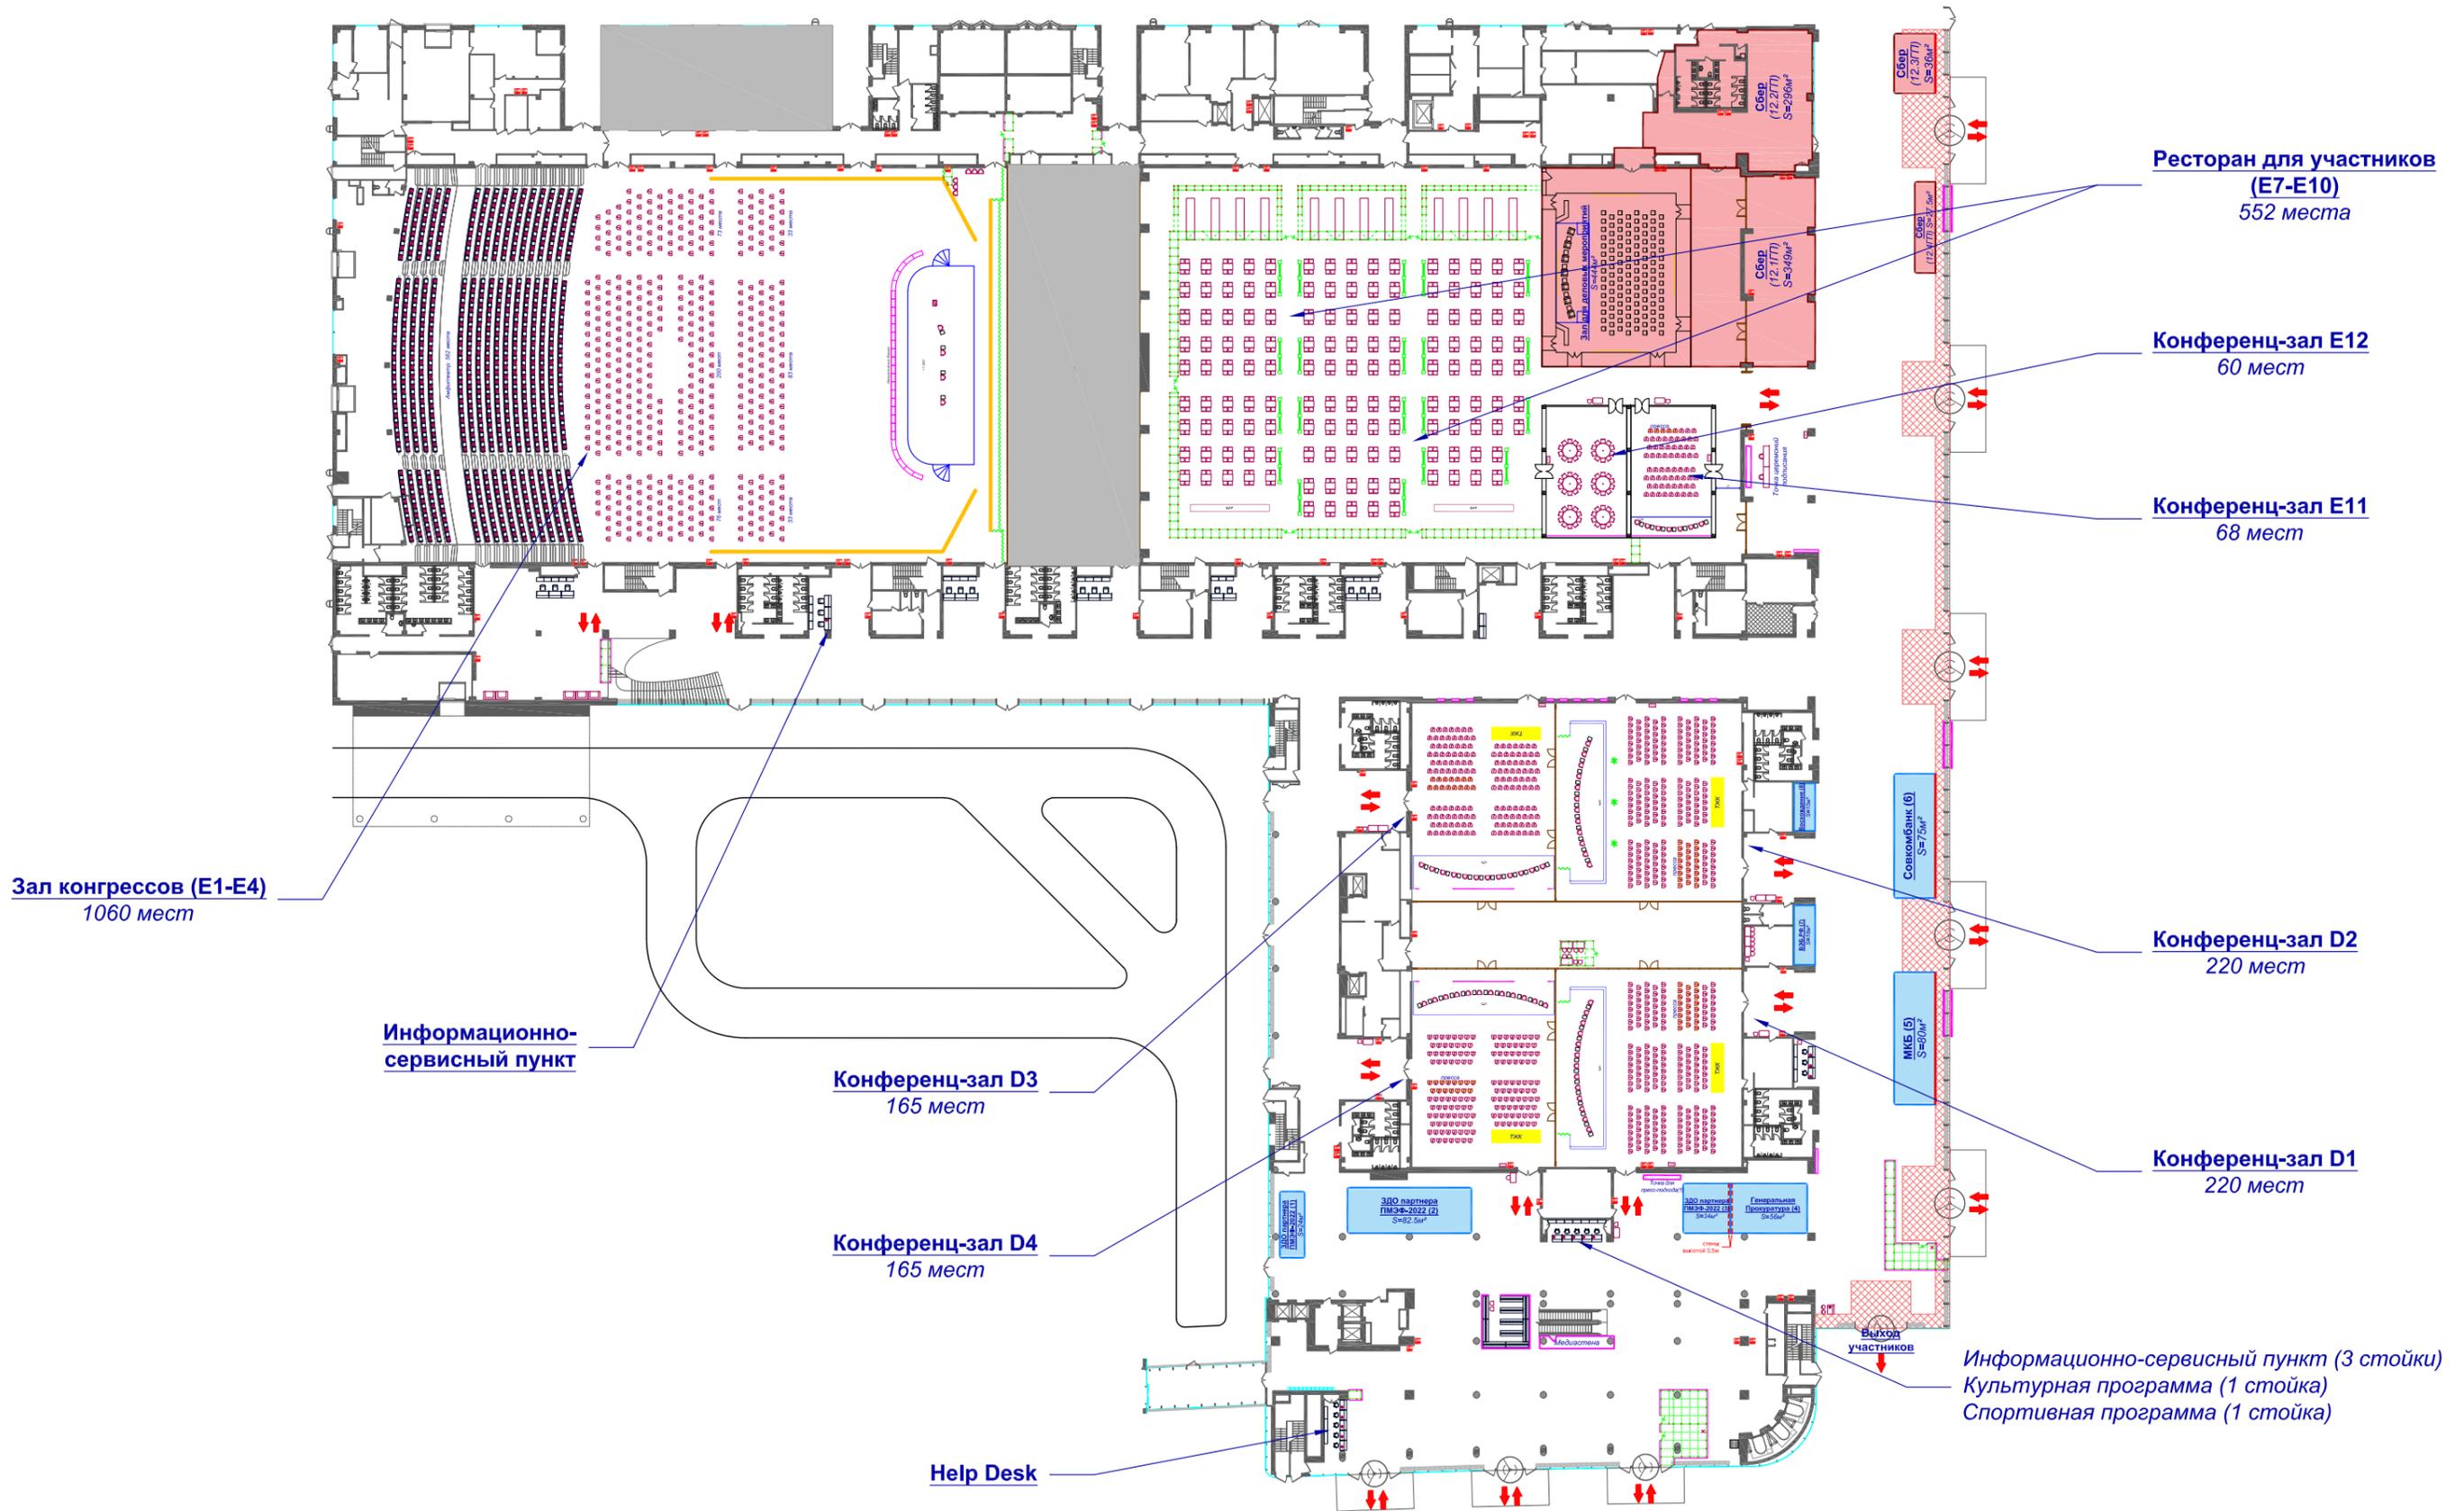

- зоны, не подлежащие застройке
 - стены высотой ровно 4.5м от существующего пола павильона, возводимые каждым застройщиком ЗДО/стенда, цвет стен в соответствии с согласованным дизайн проектом ЗДО/стенда


Павильон G (2)

Конференц-залы (6 шт.), комнаты для переговоров (59 шт.), зоны делового общения партнеров ПМЭФ-2022, экспозиционно-деловая зона Санкт-Петербурга (S=1697м²)

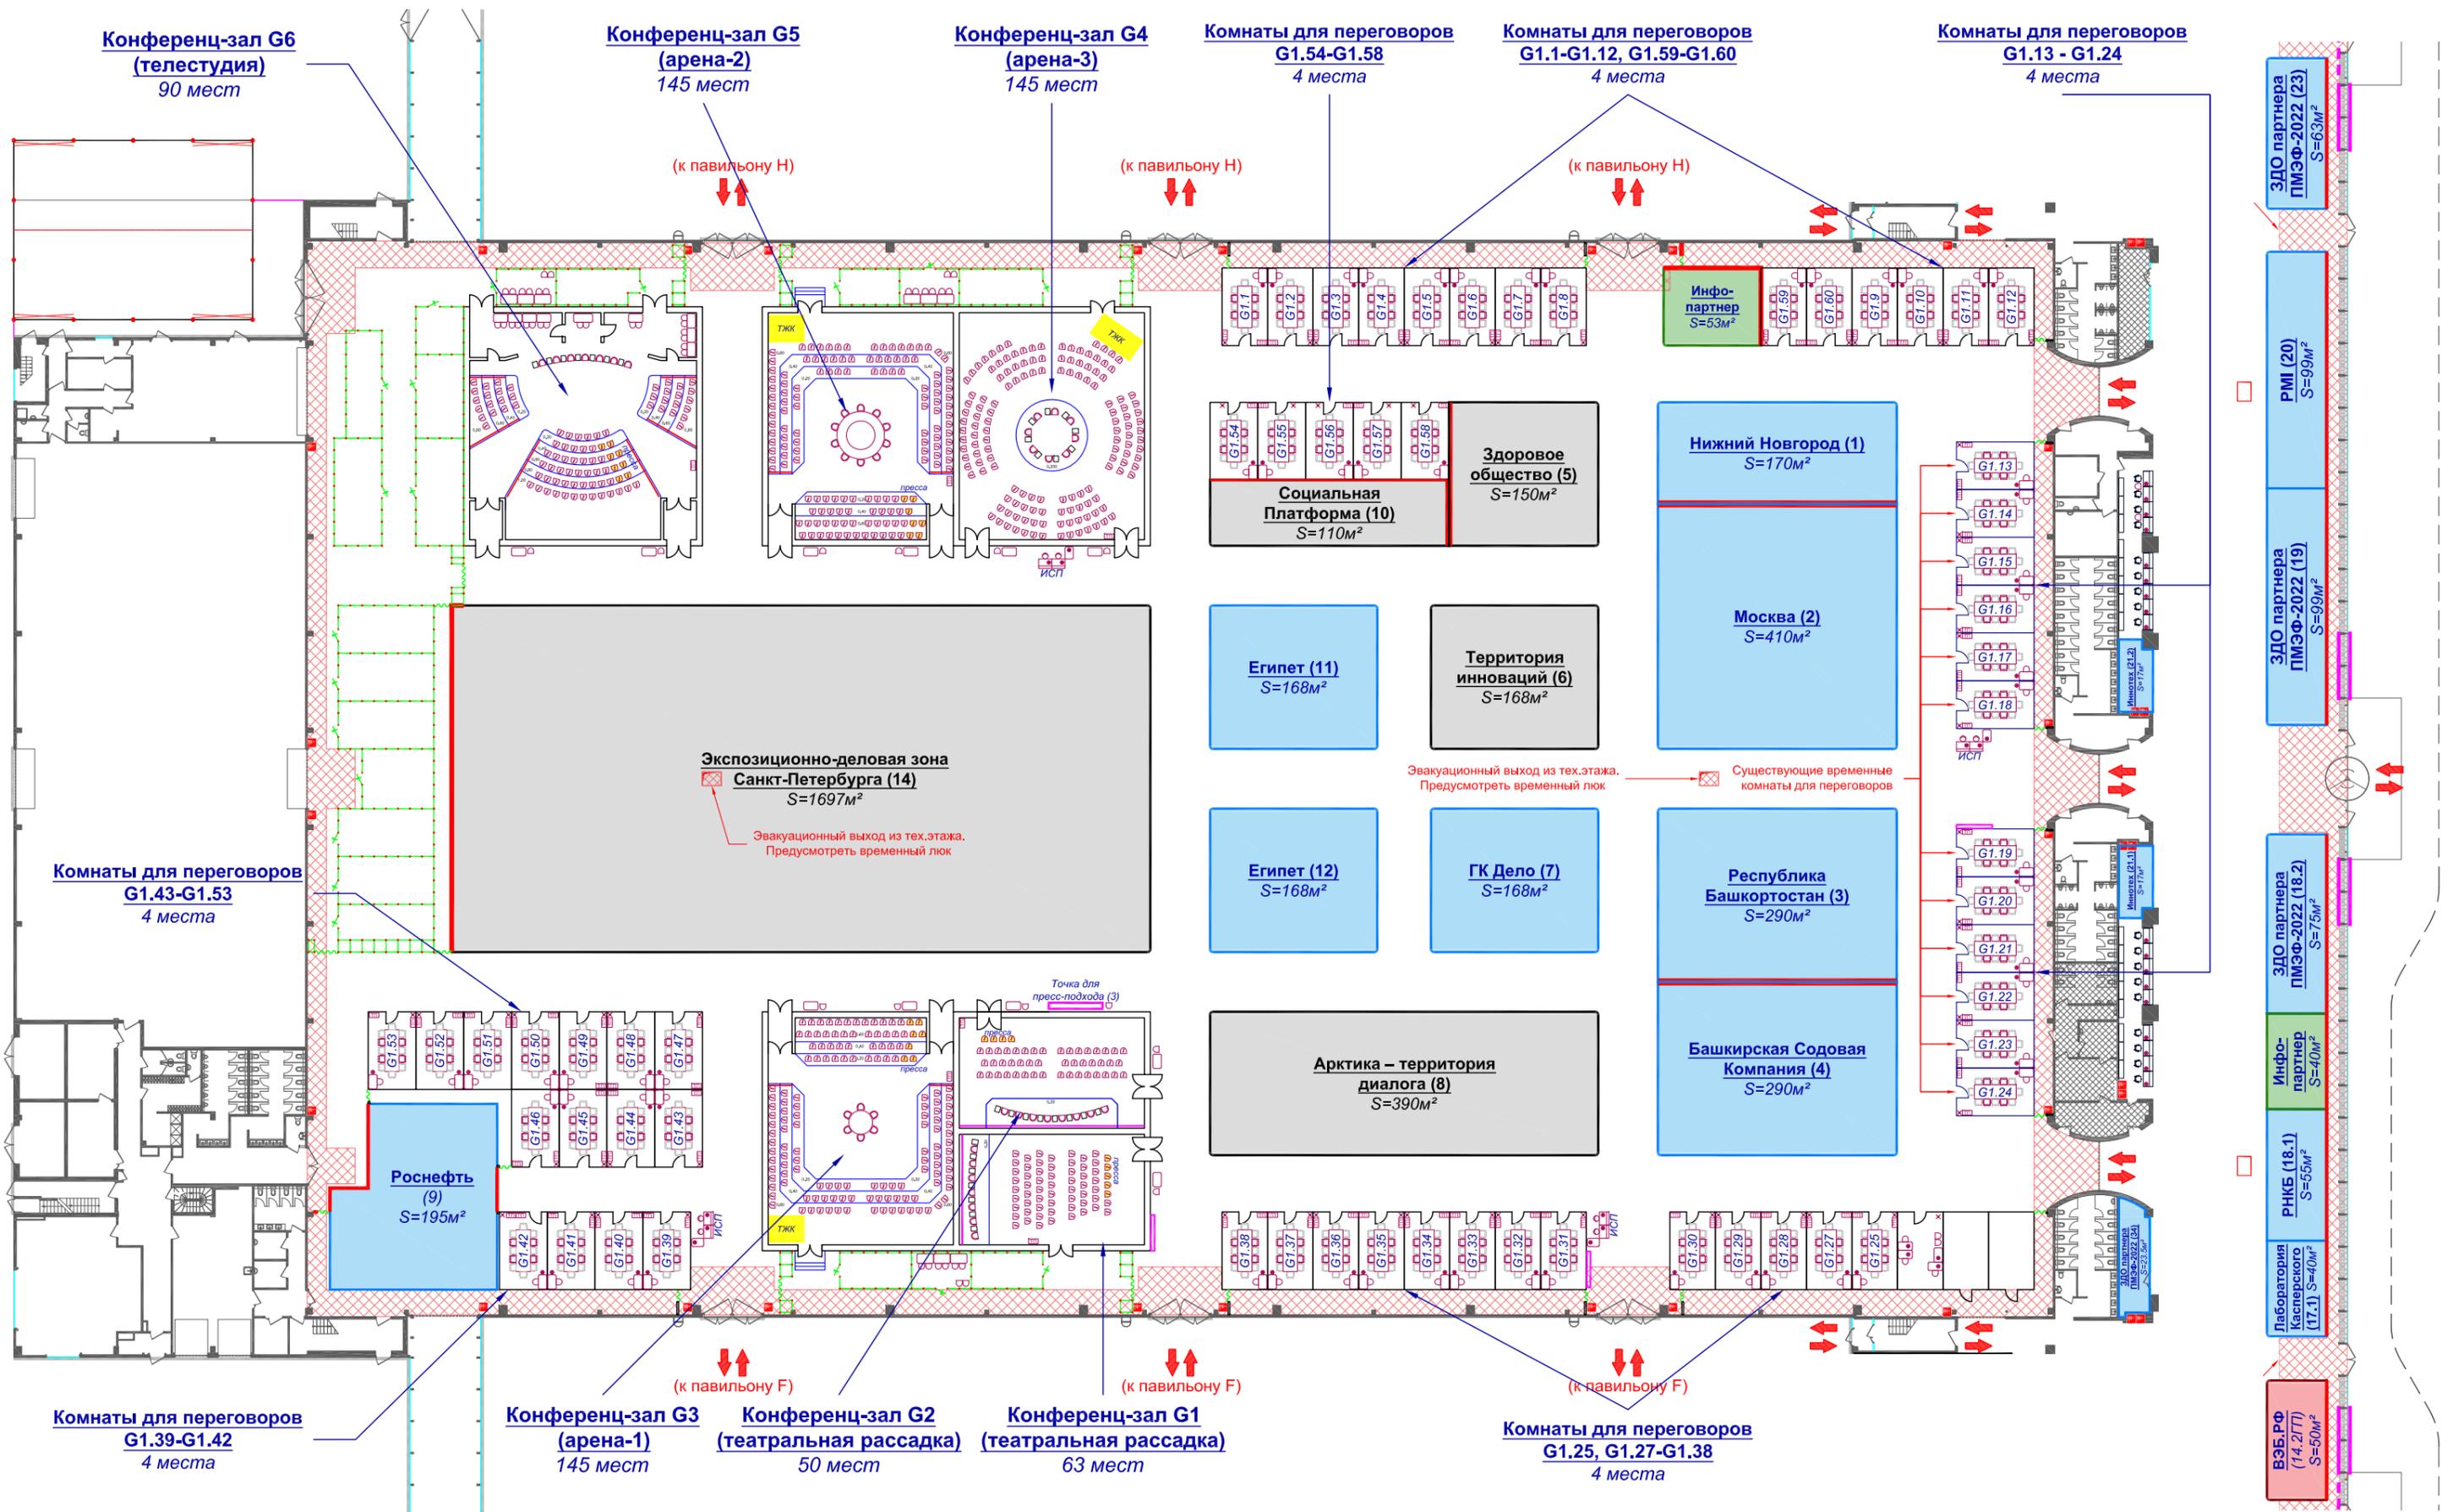


Павильон Н (3)

Пресс-центр, Международный вещательный центр, Ресторан для СМИ,
SPIEF Investment & Business Expo (S=2567м²)

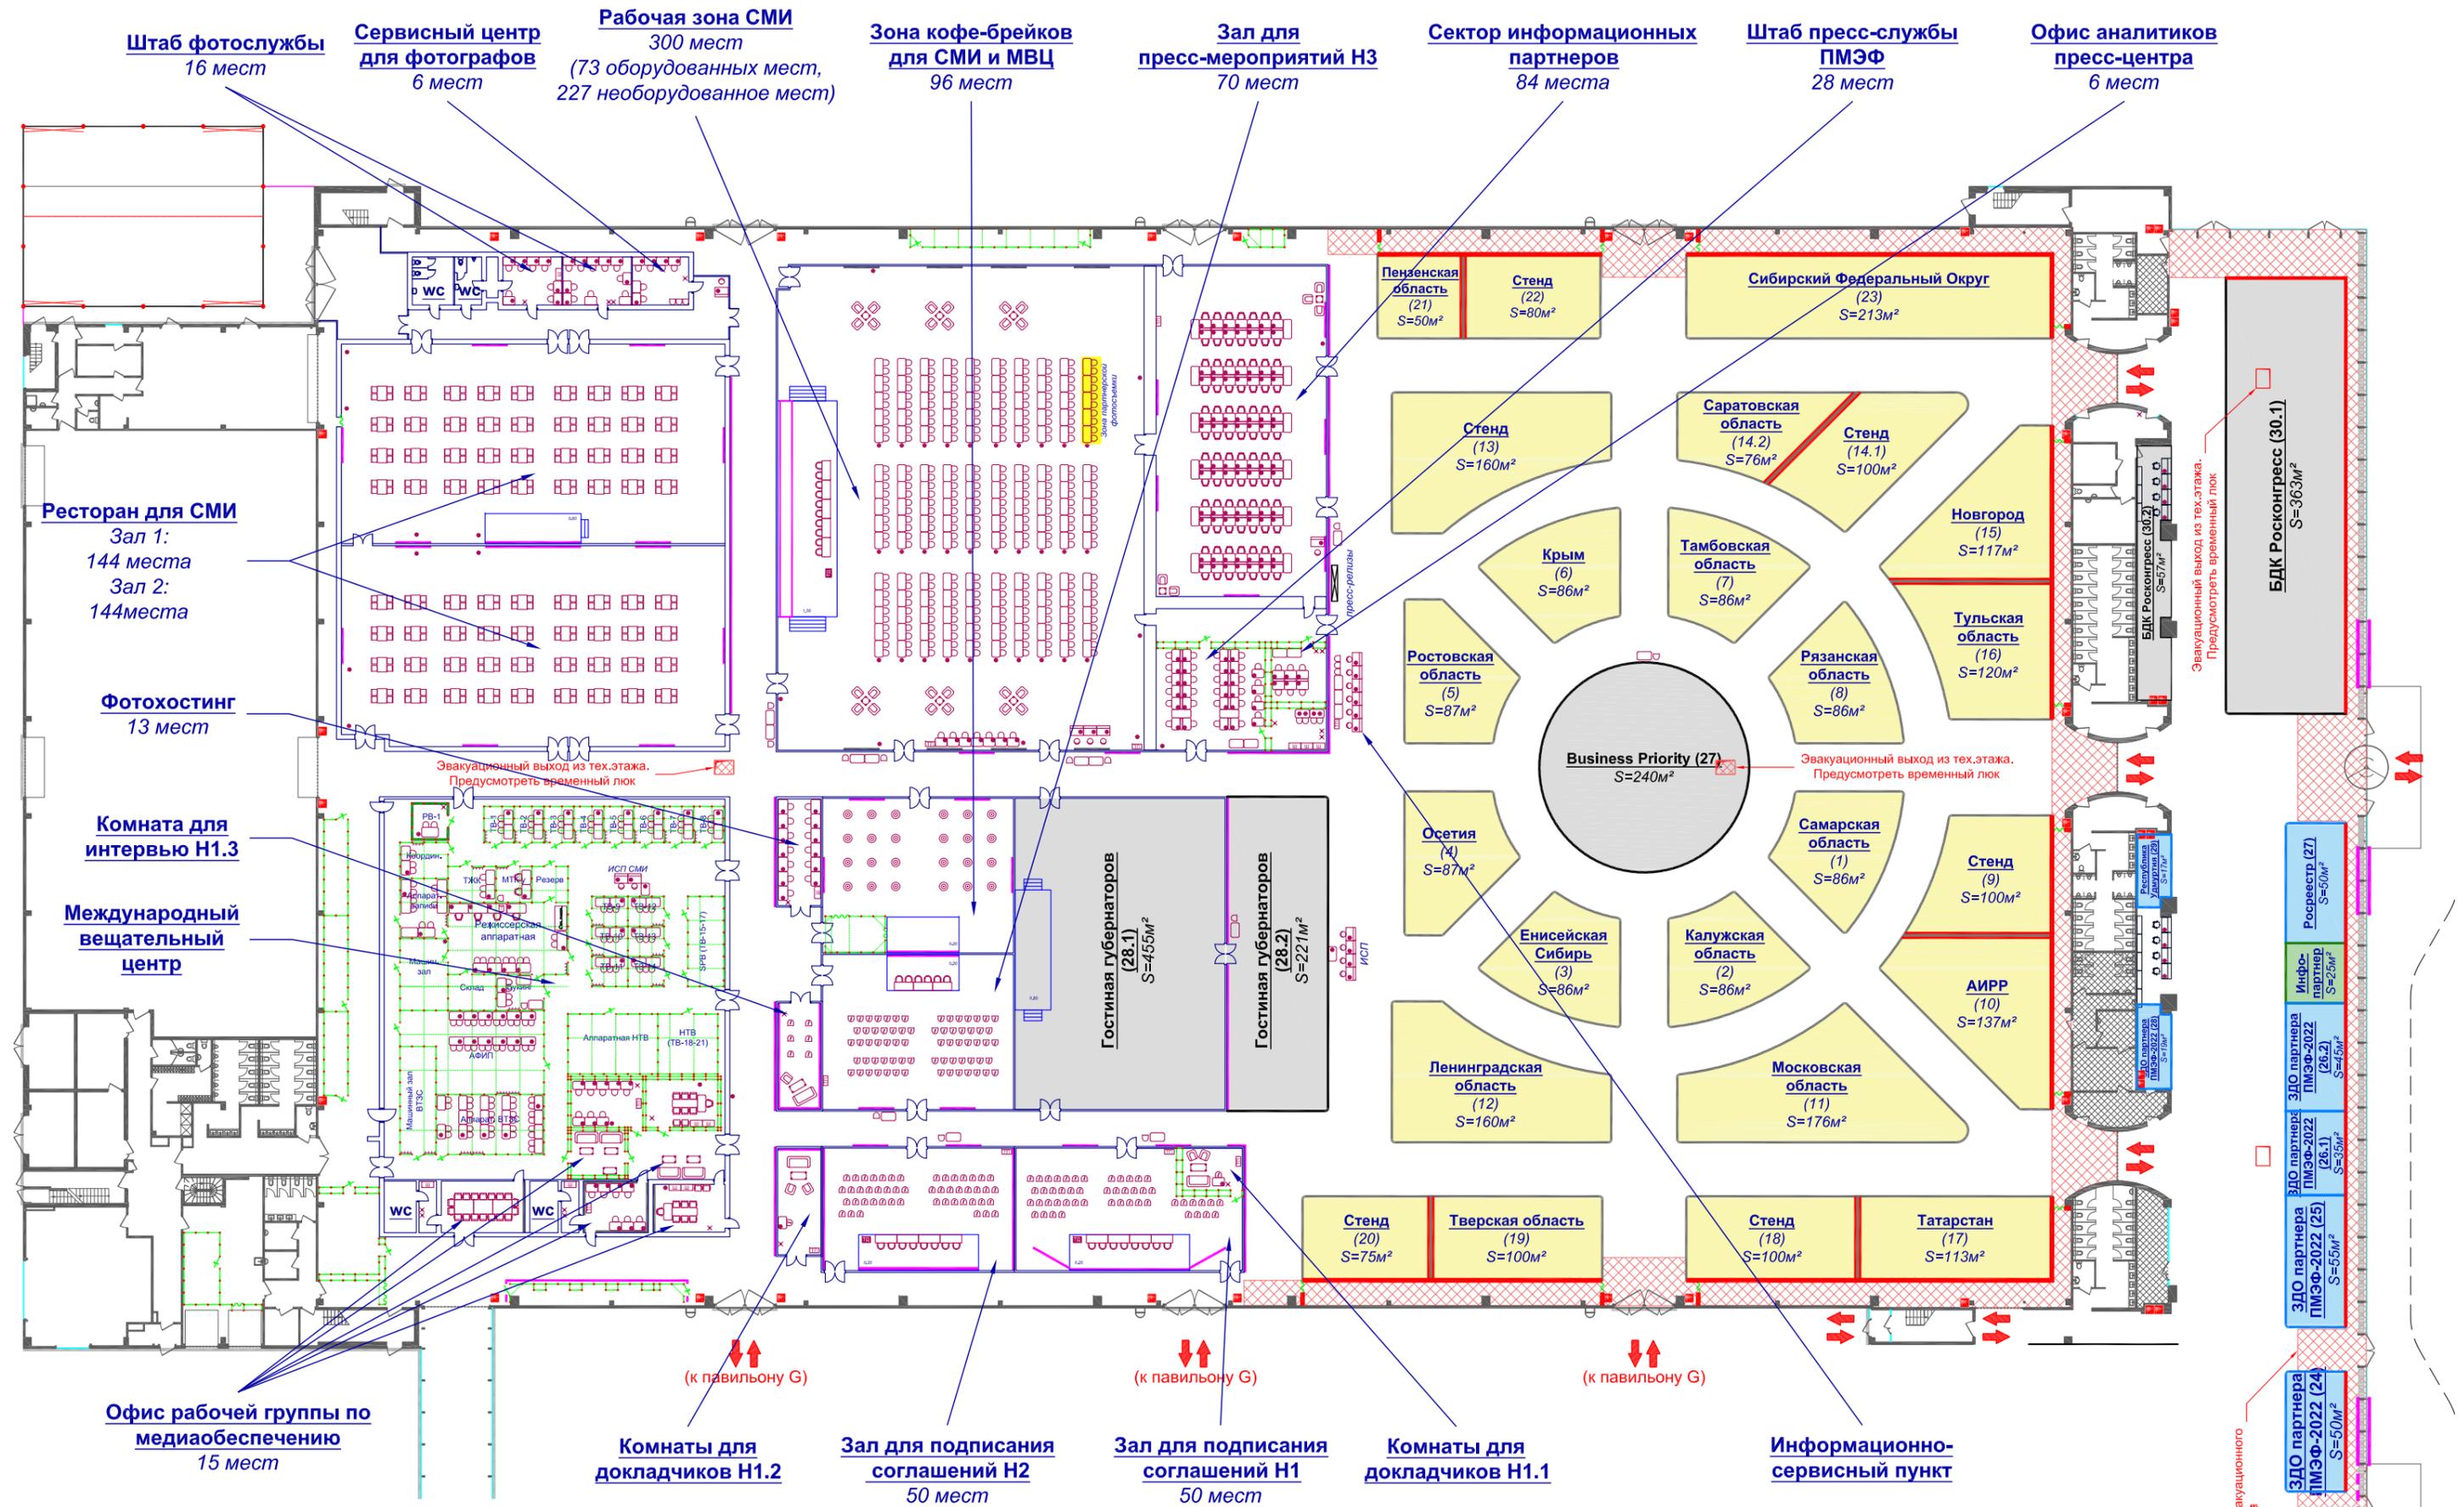

Конгресс-центр . 2 этаж. Помещения В1 - В10

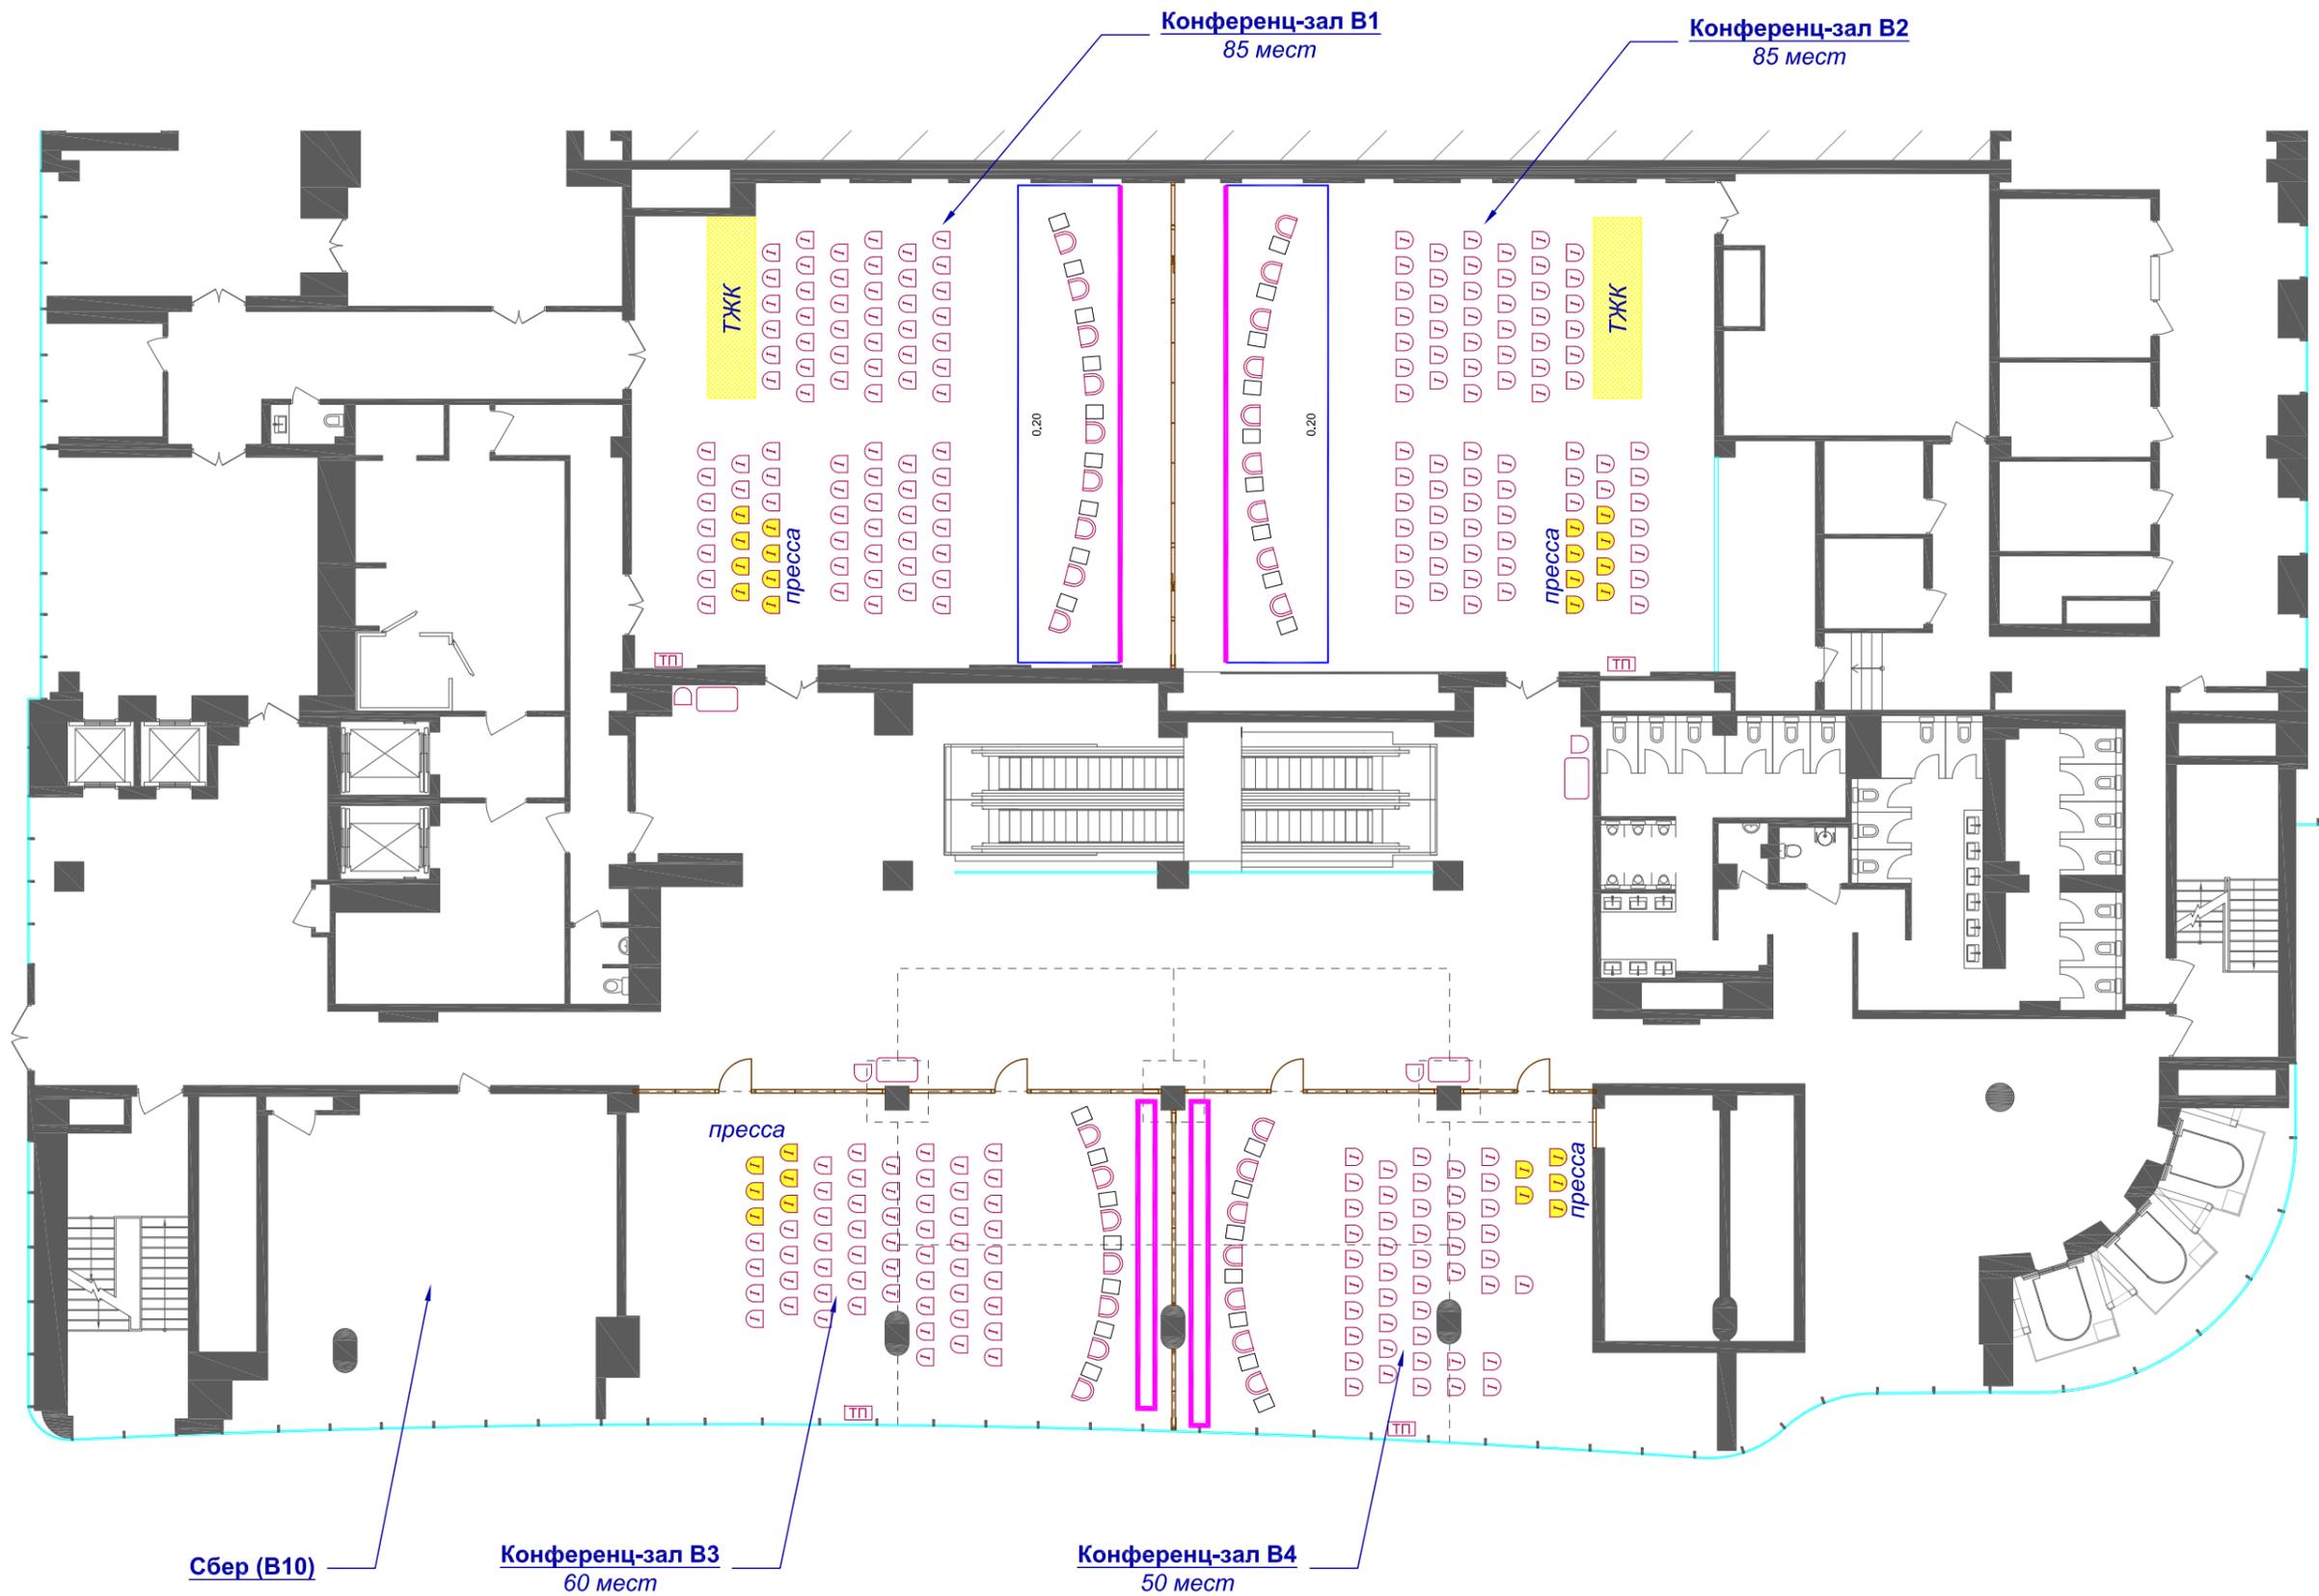

Конгресс-центр. 2 этаж
Конференц-зал, комнаты для переговоров (8 шт.)




Пассаж. 2 этаж

ЗДО партнера ПМЭФ-2022, конференц-залы (4 шт.), комнаты для переговоров (7 шт.),
САЦ Россети, молельные комнаты


Пассаж на 2 этаж между павильонами F (1) и G (2)

Пассаж на 2 этаж между павильонами G (2) и H (3)

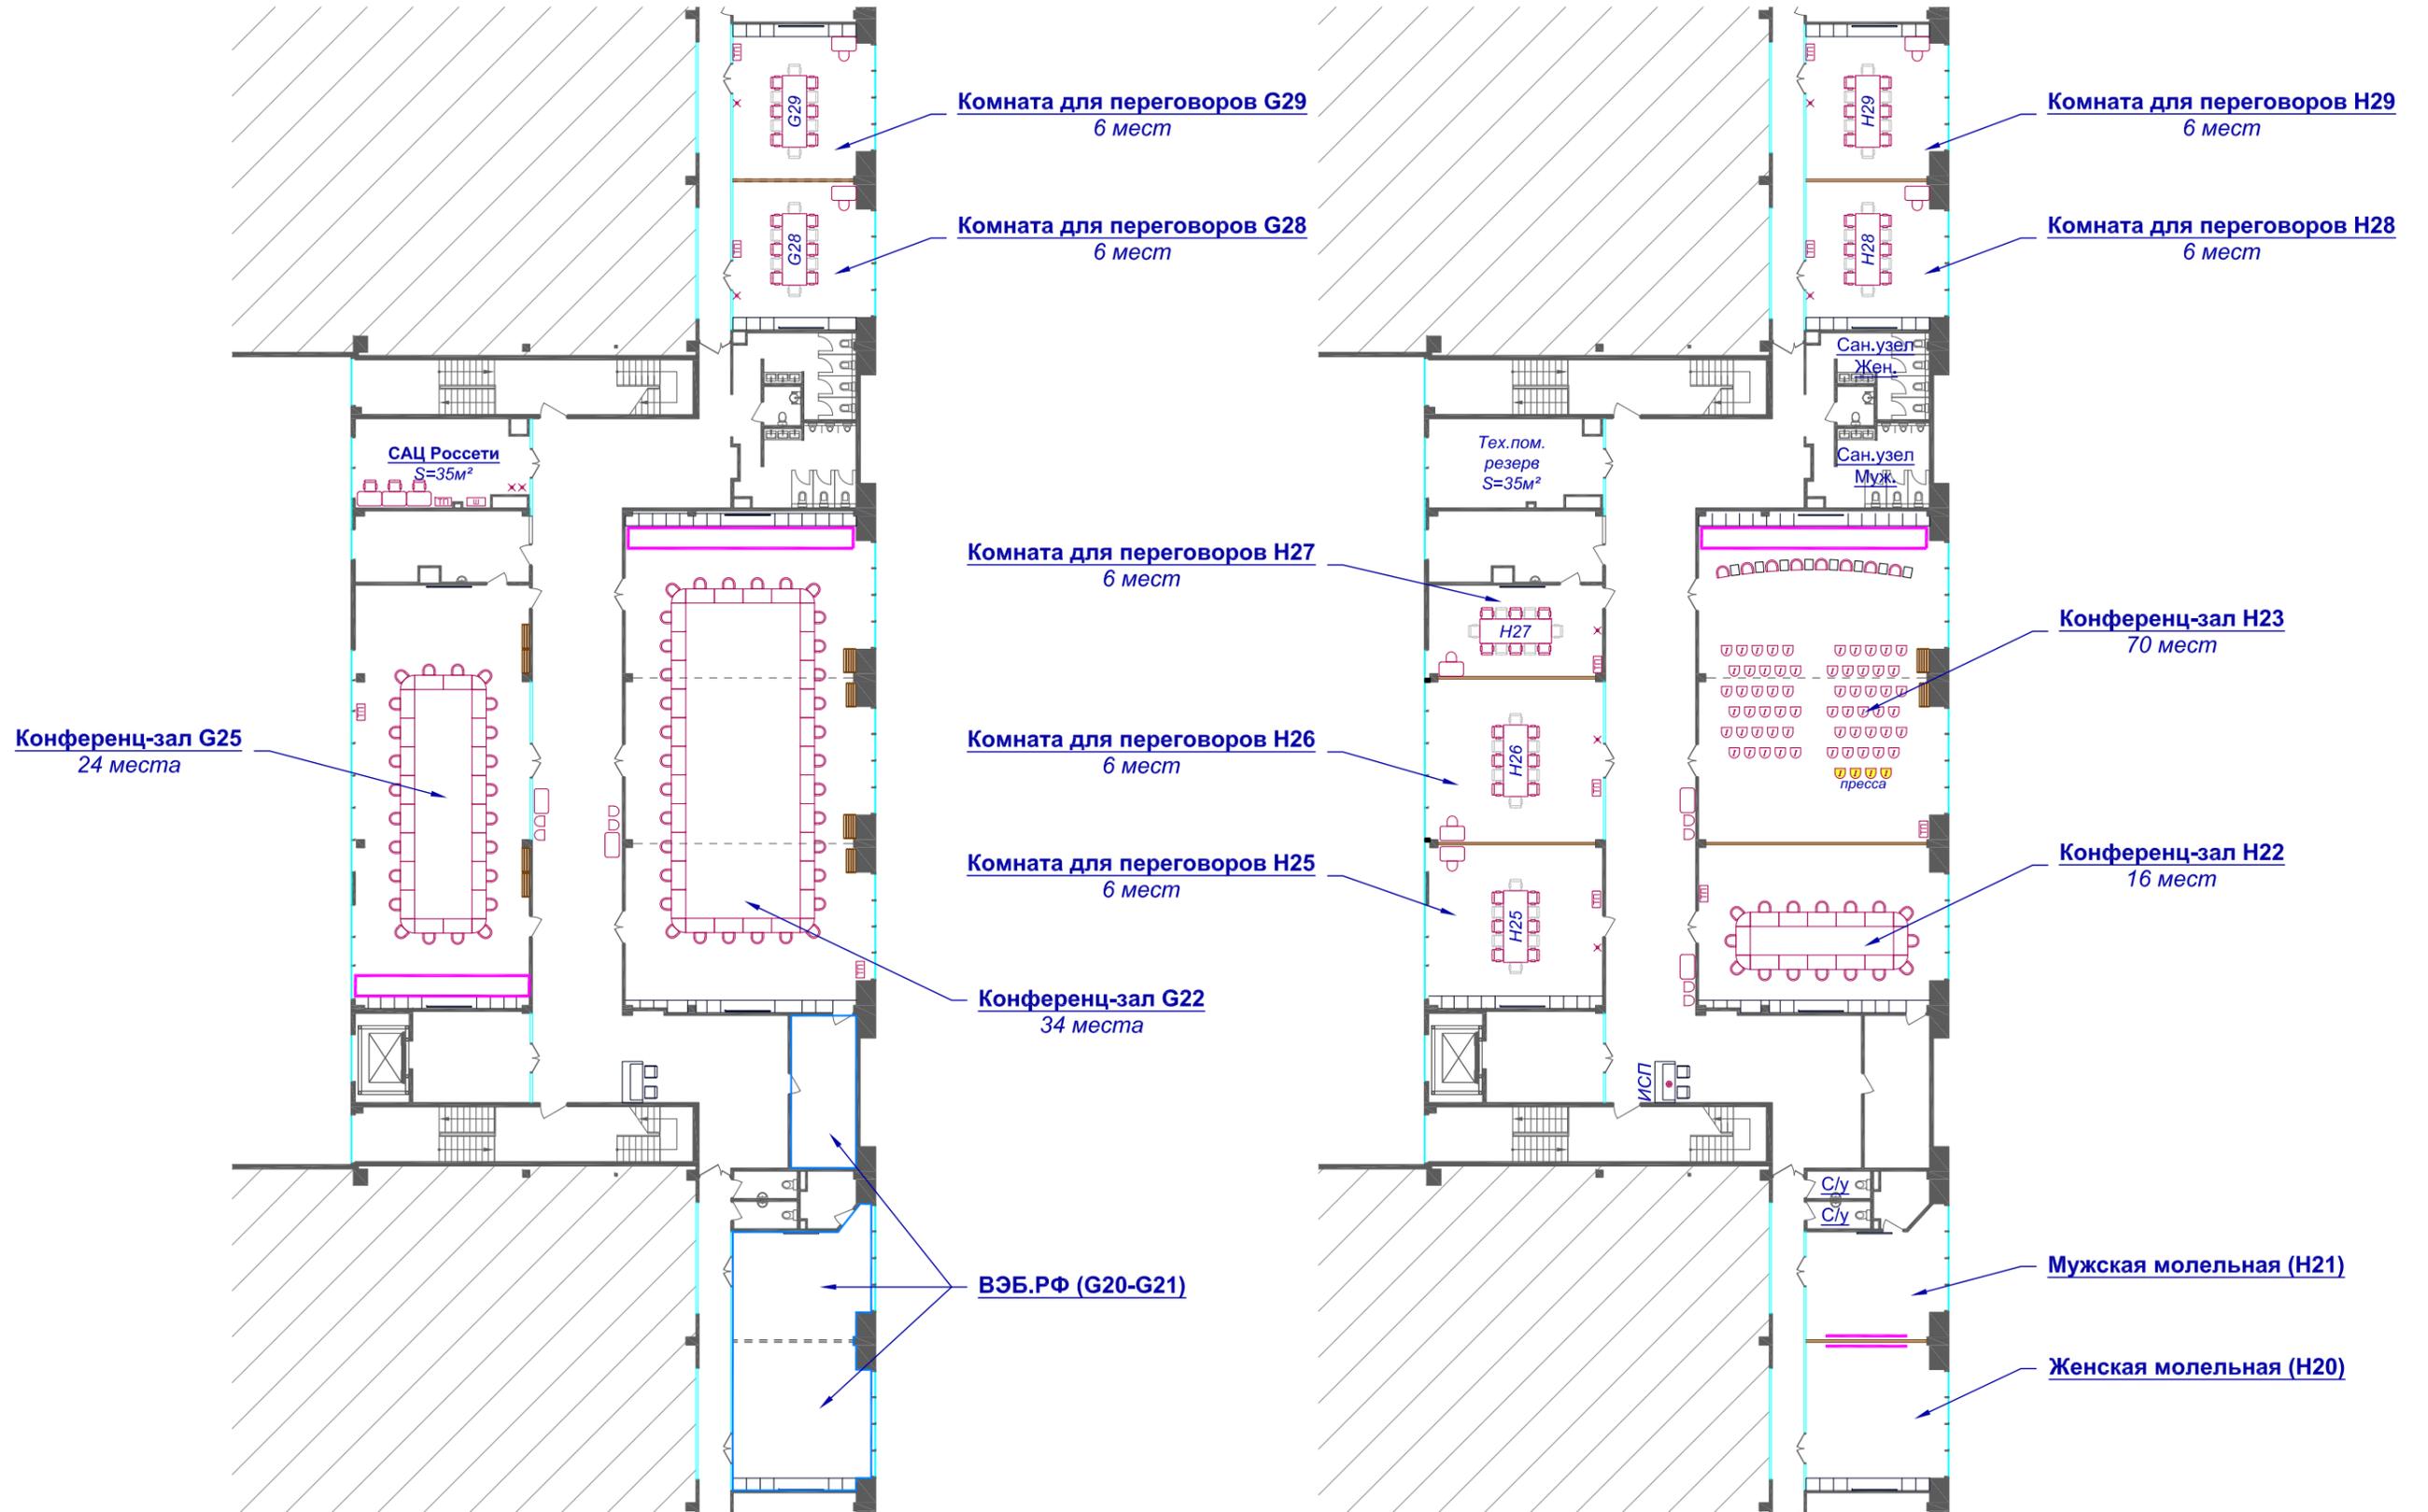


Гостиница Hilton. 2 и 3 этажи
Конференц-зал (1 шт.), комнаты для переговоров (8 шт.)

Гостиница Hilton. 2 этаж

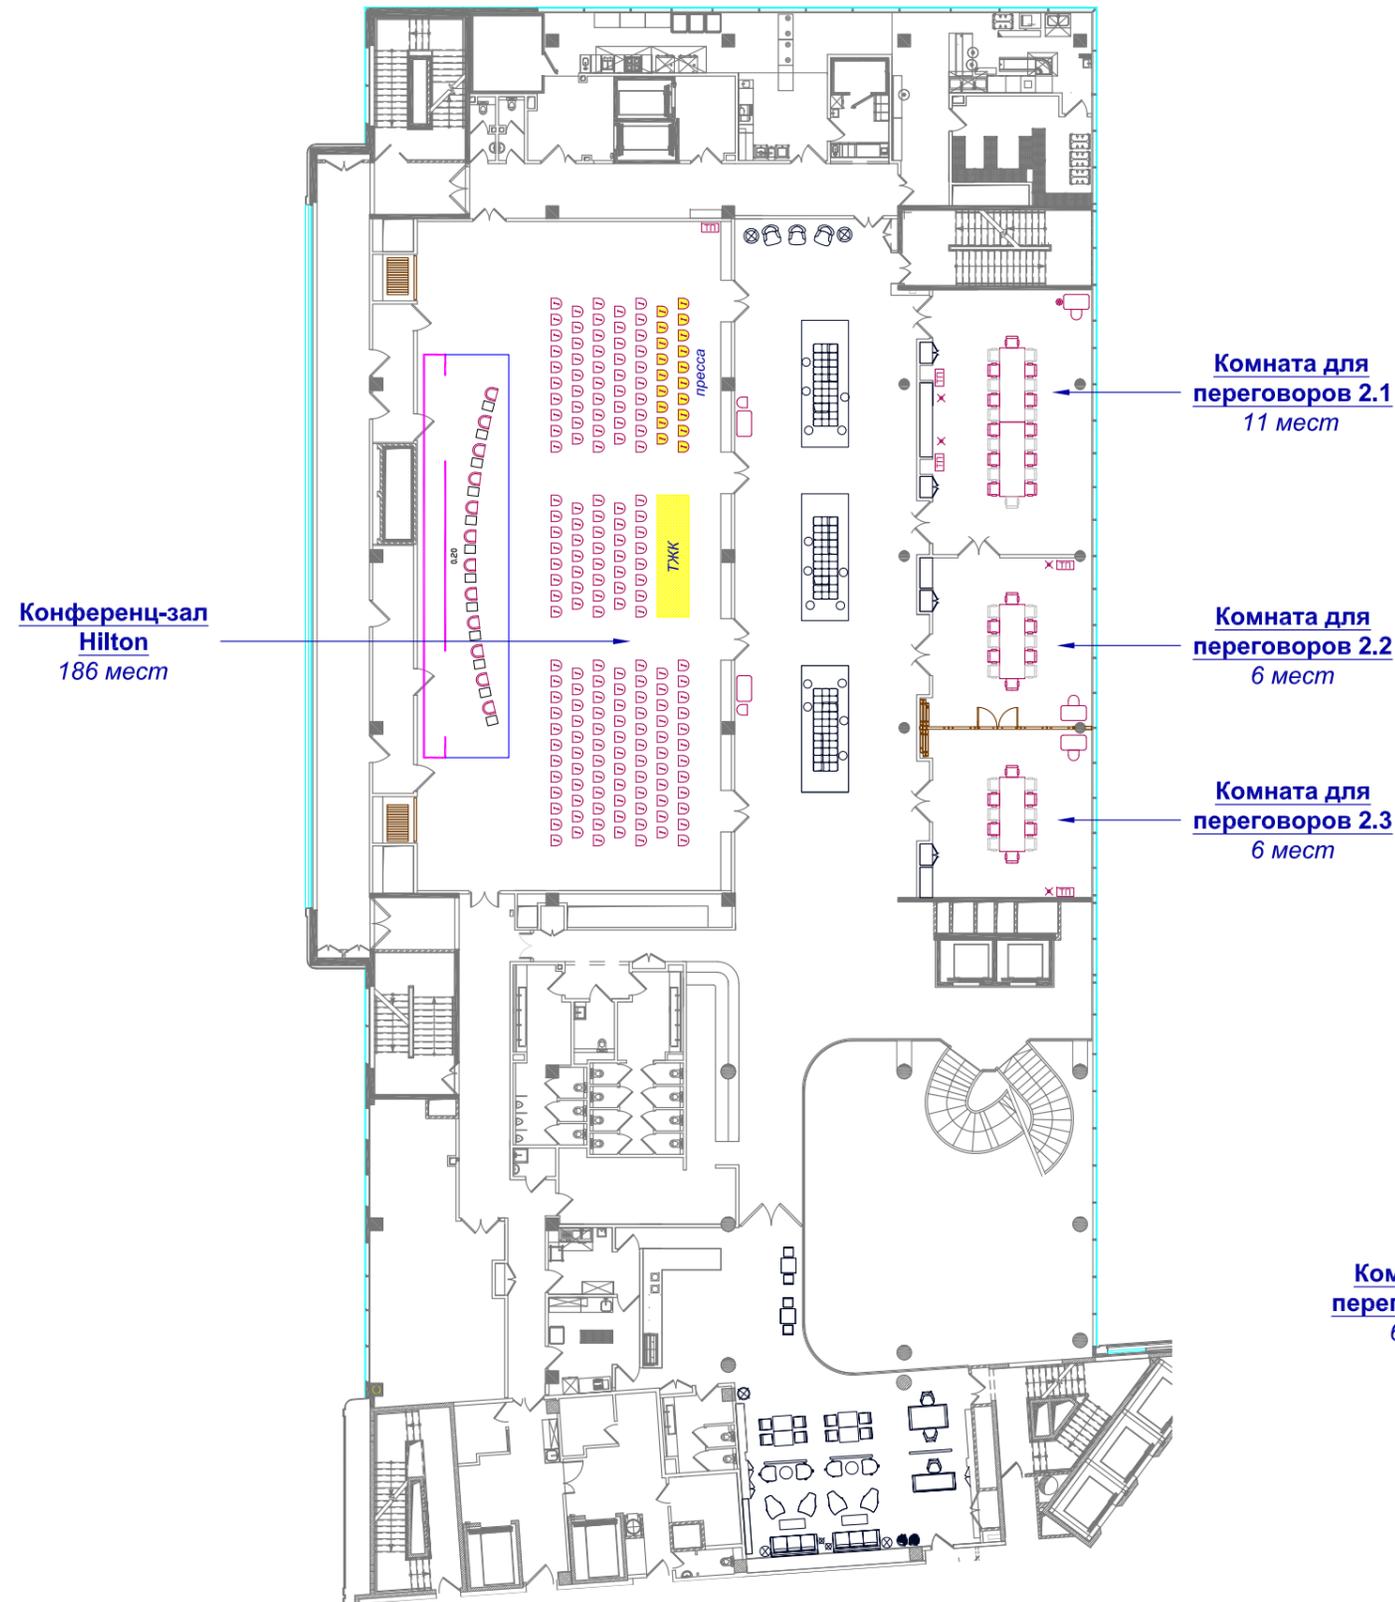

Гостиница Hilton. 3 этаж

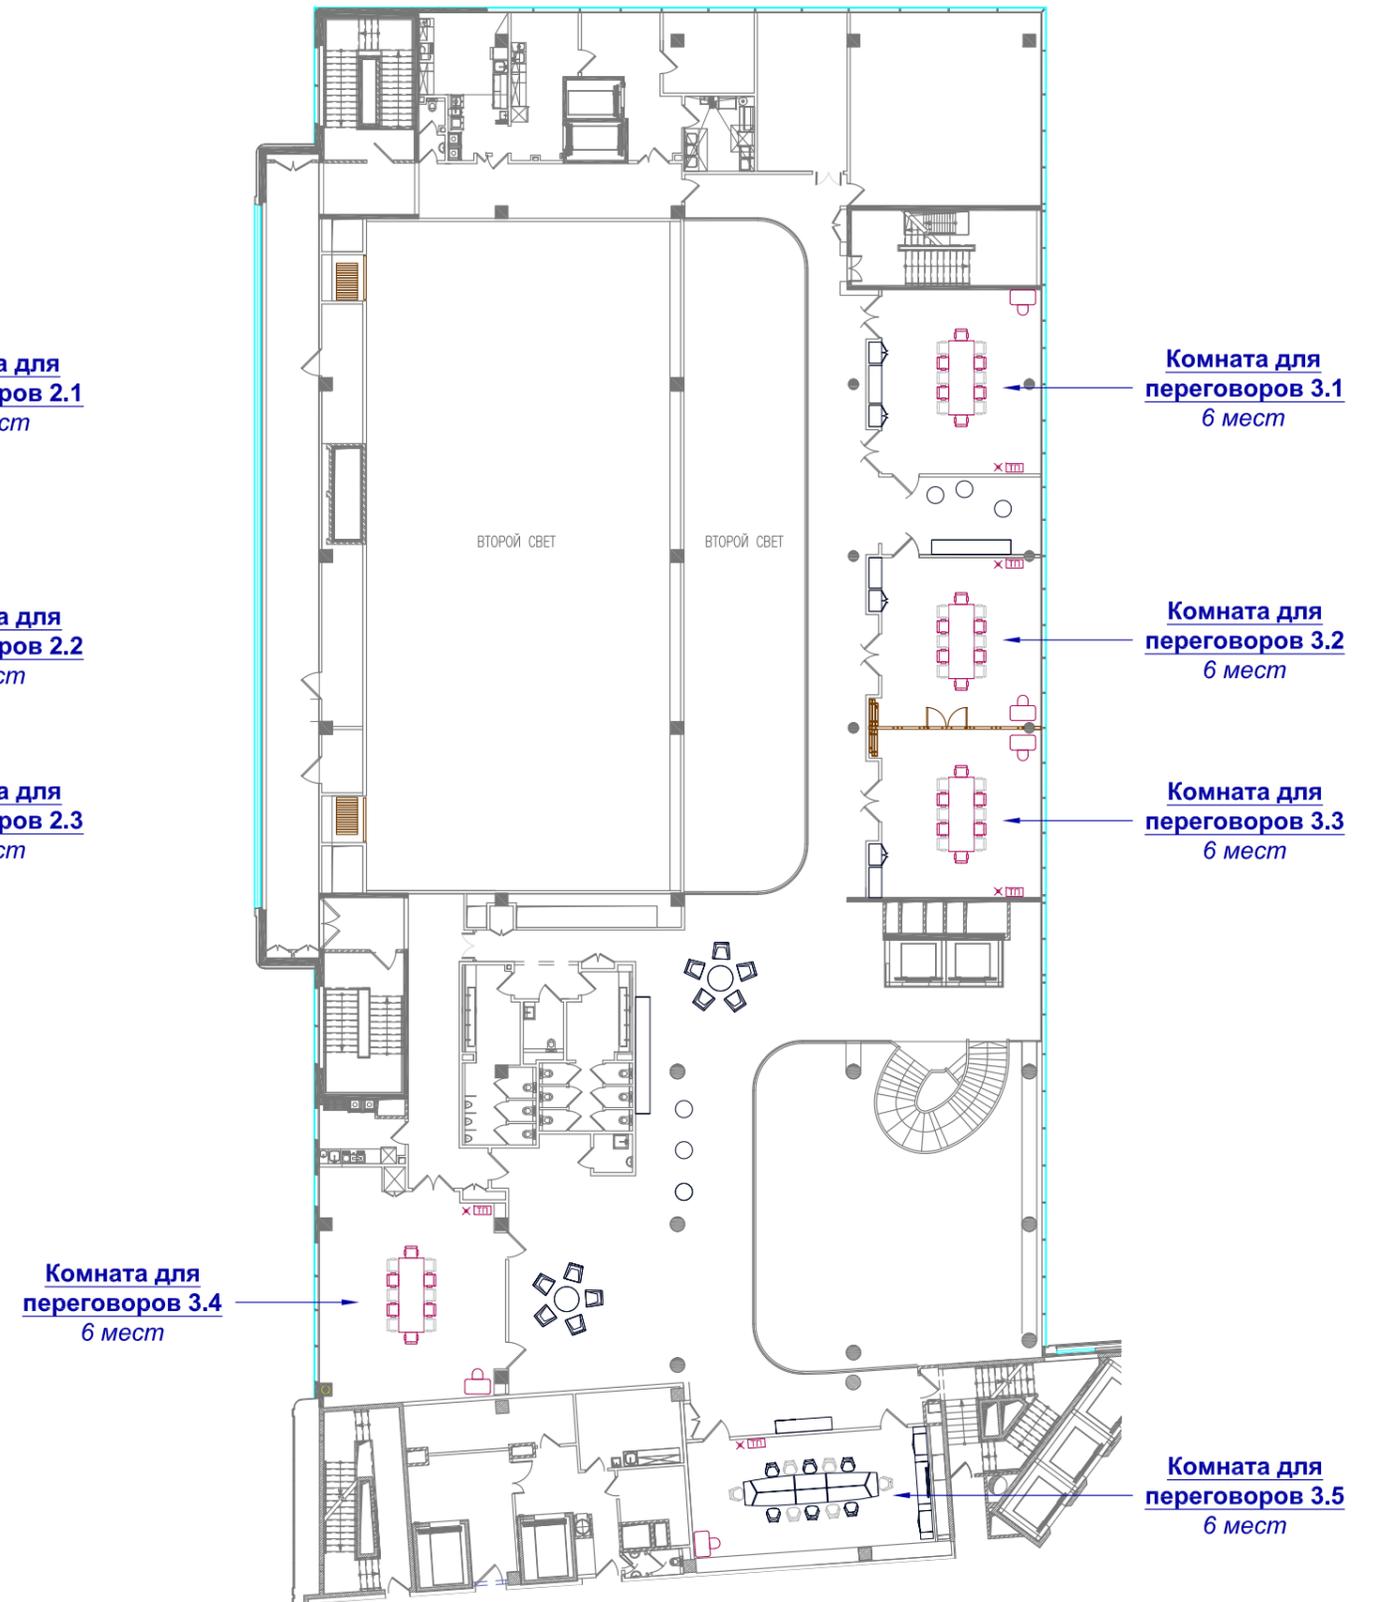

Условные обозначения

	Стойка аккредитации/информации		Стул офисный		Элементы стены (0.25; 0.5; 0.7; 1; 1.4м) из модульного конструктива
	Стол офисный		Стул для ресторана		Дверь распашная из модульного конструктива
	Стол журнальный		Стул барный		Дверь раздвижная из модульного конструктива
	Стол для ресторана		Диван/кресло		Штора
	Стол для деловых завтраков		Шкаф стеллаж		Леерное ограждение
	Стол барный		Шкаф гардероб		Зеркало настенное
	Стол круглый		Тумба для посуды		Пожарный кран
	Стол для переговоров		Тумбочка офисная		Телевизионный журналистский комплект
	Кресло и тумбочка для президиума		Корзина для мусора		Зоны, не подлежащие застройке
	Кресло для переговоров		Вешалка напольная		
	Кресло офисное на колесиках		Вешалка настенная		
	Стул театральный		Трибуна докладчика		



Фонд Росконгресс

Россия, 199106, Санкт-Петербург,

Средний пр. В.О., д. 88, лит. А

Тел.: +7 (812) 680 0000

Факс: +7 (812) 680 0034

info@roscongress.org